


Advent i de Altstadt

Aarau



Einzelhütte (3x2m) mit Verkaufstisch

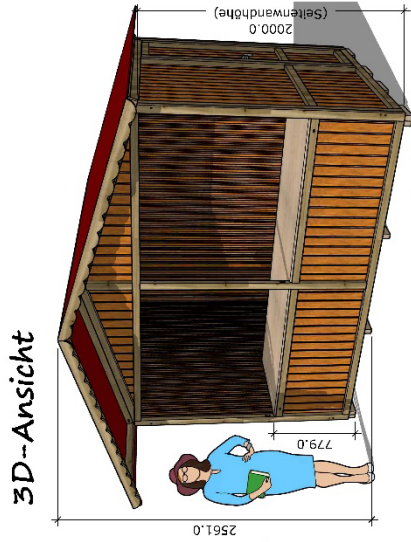

Ausführung:

- Markthütte 2 x 3 Meter
- Inklusive Verkaufstisch 840 mm tief
- Tischhöhe aussen 780 mm, innen 700 mm
- Türdurchgangsmass 610 mm (nach innen öffnend)
- Platzbedarf Standplatz 2820 mm x 3530 mm (mindestens)
- Aussenmasse Hütte
- Innenmasse Hütte
- Masse Vordach

Seitenname: Page 1	Blattanzahl: 1/1
Formate: A3	
Massstab: 1:20	
Erstellungsjahr: 23.5.2025	
Anfertigungsjahr: 7.11.2025	
Autor: Patrick Armann	

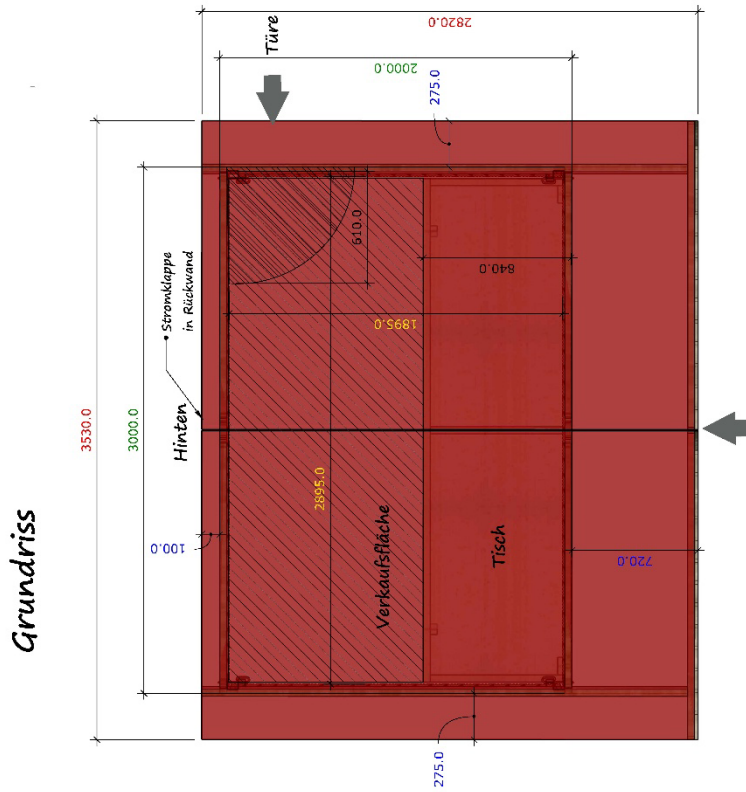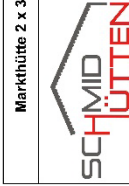

Vorne

Alle Masse sind in Millimeter!



Advent i de Altstadt

Aarau



Einzelhütte (3x2m) mit Verkaufstisch



Advent i de Altstadt

Aarau


Einzelhütte (3x2m) offen

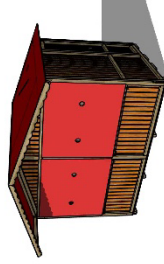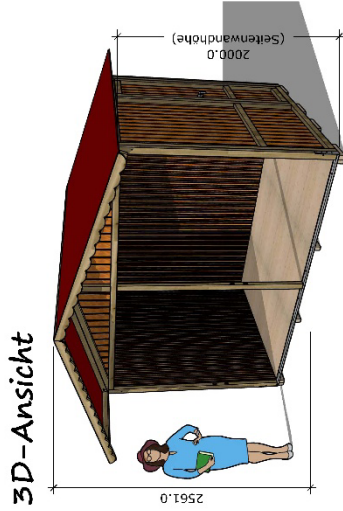

Ausführung:

- Markthütte 2 x 3 Meter offen
- Platzbedarf Türe 610 mm (nach innen öffnend)
- Platzbedarf Standplatz 2820 mm x 3530 mm (mindestens)
- Aussemasse Hütte
- Innenmasse Hütte
- Masse Vordach

Markthütte 2 x 3 Meter offen 	Seriennummer: Page 1 Seitenzahl: 1/1
	Formzahl: A3 Maßstab: 1:20 Entwurfsdatum: 26.11.2025 Anfertigungsdatum: 7.11.2025 Autor: Patrick Ammann

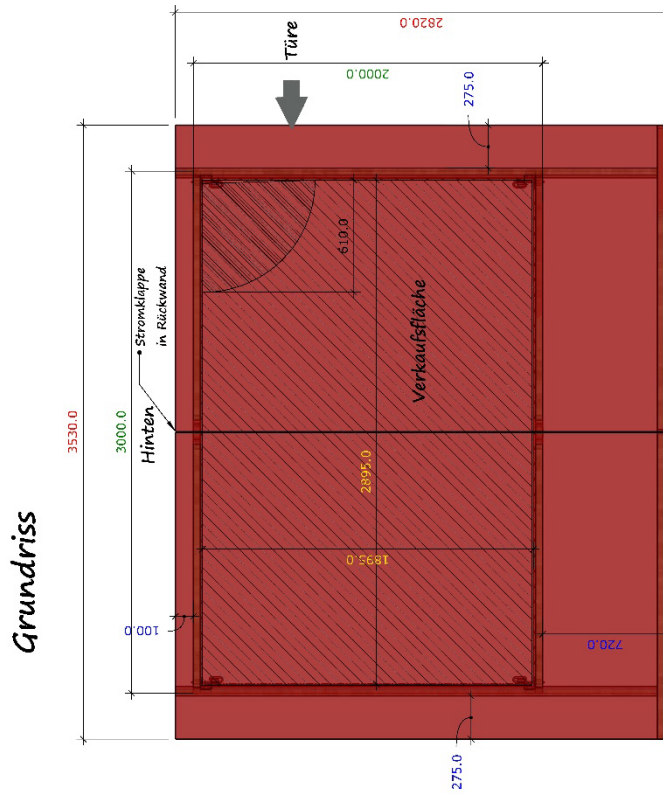

Alle Masse sind in Millimeter!

Vorne
(Front offen)




Advent i de Altstadt




Doppelhütte (6x2m) mit Verkaufstisch oder offen


3D-Ansicht

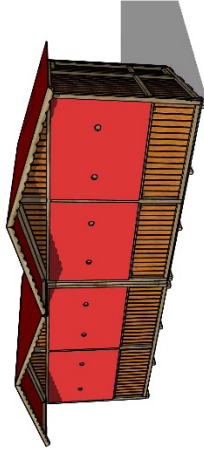

3D-Ansicht

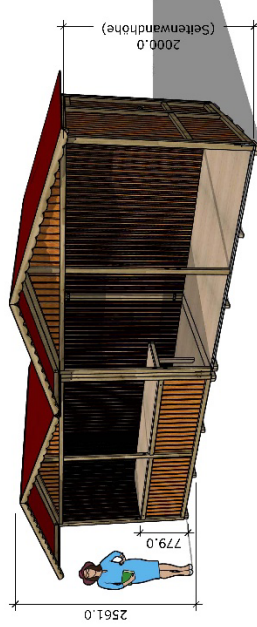

Grundriss

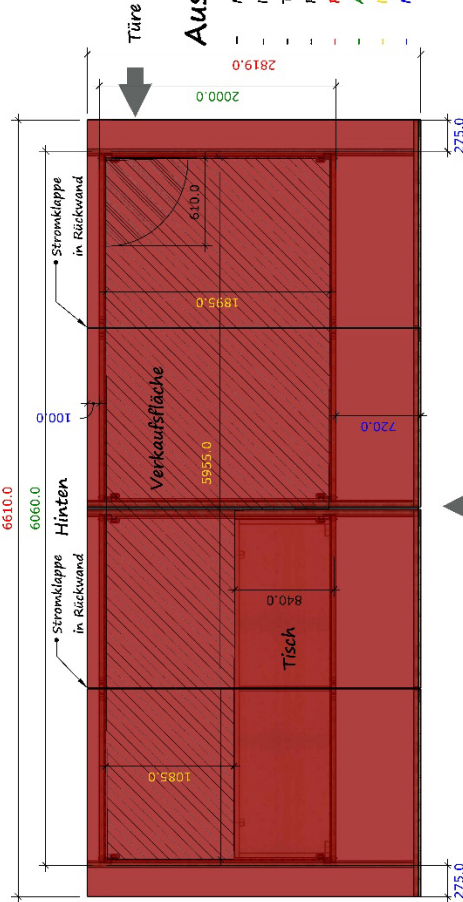

Vorne

Alle Masse sind in Millimeter!

Varianten:

- wie auf 3D-Ansicht
- gespiegelt wie auf 3D-Ansicht
- beide Seiten Front offen
- beide Seiten Front mit Verkaufstisch

Ausführung:

- Markthütte 2 x 6 Meter
- Inklusiv Verkaufstisch 840 mm breit
- Tischhöhe aussen 780 mm, innen 700 mm
- Platzbedarf Türe 610 mm (nach innen öffnend)
- Platzbedarf Standplatz: 2520 mm x 6610 mm (mindestens)
- Außenmasse Hütte
- Innenmasse Hütte
- Masse Vordach

Seitenname: Page 1	
Seitenzahl: 1/1	
Format: A3	
Maßstab: 1:20	
Erstellungsdatum: 26.12.2024 Änderungsdatum: 7.11.2025 AUTOR: PATRICK AMMANN	

Markthütte 2 x 6 Meter offen oder geschlossen

SCHMID HÜTTEN
Schmid-Hütten
Löffelstrasse 15
4133 Sisslehen
Kanton Aargau
Schweiz
info@schmidhuetten.ch



Advent i de Altstadt

Aarau

Doppelhütte (6x2m) mit Verkaufstisch oder offen



Die Doppelhütte (6x2m) gibt es in folgenden Ausführungen:

- beide Hütten mit Verkaufstisch
- beide Hütten offen
- linke Hütte mit Verkaufstisch, rechte Hütte offen
- linke Hütte offen, rechte Hütte mit Verkaufstisch

